

# Plan de Division et Bornage

Département des Yvelines  
Commune de Prunay-en-Yvelines  
Section ZD n°9  
Lieu-dit : "BOIS AUX MOINES"  
Cession Commune / LENOTRE

Anexe délibération  
D.C.M 49/2026

Le Maire

Jean-Louis CHENART



28 JUL. 2026



GÉOMÈTRE-EXPERT  
GARANT D'UN CADRE DE VIE DURABLE

CABINET LARTIGUES

9 rue Eugène Renault 78730 Saint-Arnoult-En-Yvelines  
Tél : 01 34 85 88 55 Email : contact@lartigues-geometre-expert.fr  
Site Web : www.lartigues-geometre-expert.fr


|                                                                                        |                       |                |
|----------------------------------------------------------------------------------------|-----------------------|----------------|
| Date : 18/03/2026                                                                      | Index 1               | Echelle: 1/250 |
| Dossier : 260003                                                                       | Réf Info : 260003.tpj |                |
| Coordonnées rattachées au système Lambert CC49 + NGF-GNSS-Grille RAF20 (IGN69 +/- 5cm) |                       |                |

| Désignation et Superficie (DMPC n°411W du 17/03/2026) |            |                 |                 |
|-------------------------------------------------------|------------|-----------------|-----------------|
| Av. Div.                                              | Dés. cad.  | Lot N°1a        | Surplus         |
| ZD-9                                                  | Après Div. | Cad. 878 m² (a) |                 |
| ZD-44                                                 |            |                 | 1 ha 54 a 72 ca |
| ZD-45                                                 |            |                 | 1 ha 54 a 72 ca |
| Superficie Totale :                                   |            | S = 878 m²      | 1 ha 54 a 72 ca |

Société D'exploitation Du Domaine Des Faures

Commune de Prunay En Yvelines  
Surplus de propriété

Point n°1 défini par PV de Bornage le 01/02/2012  
par Arkane Foncier, Géomètre-Expert (dossier 112808)

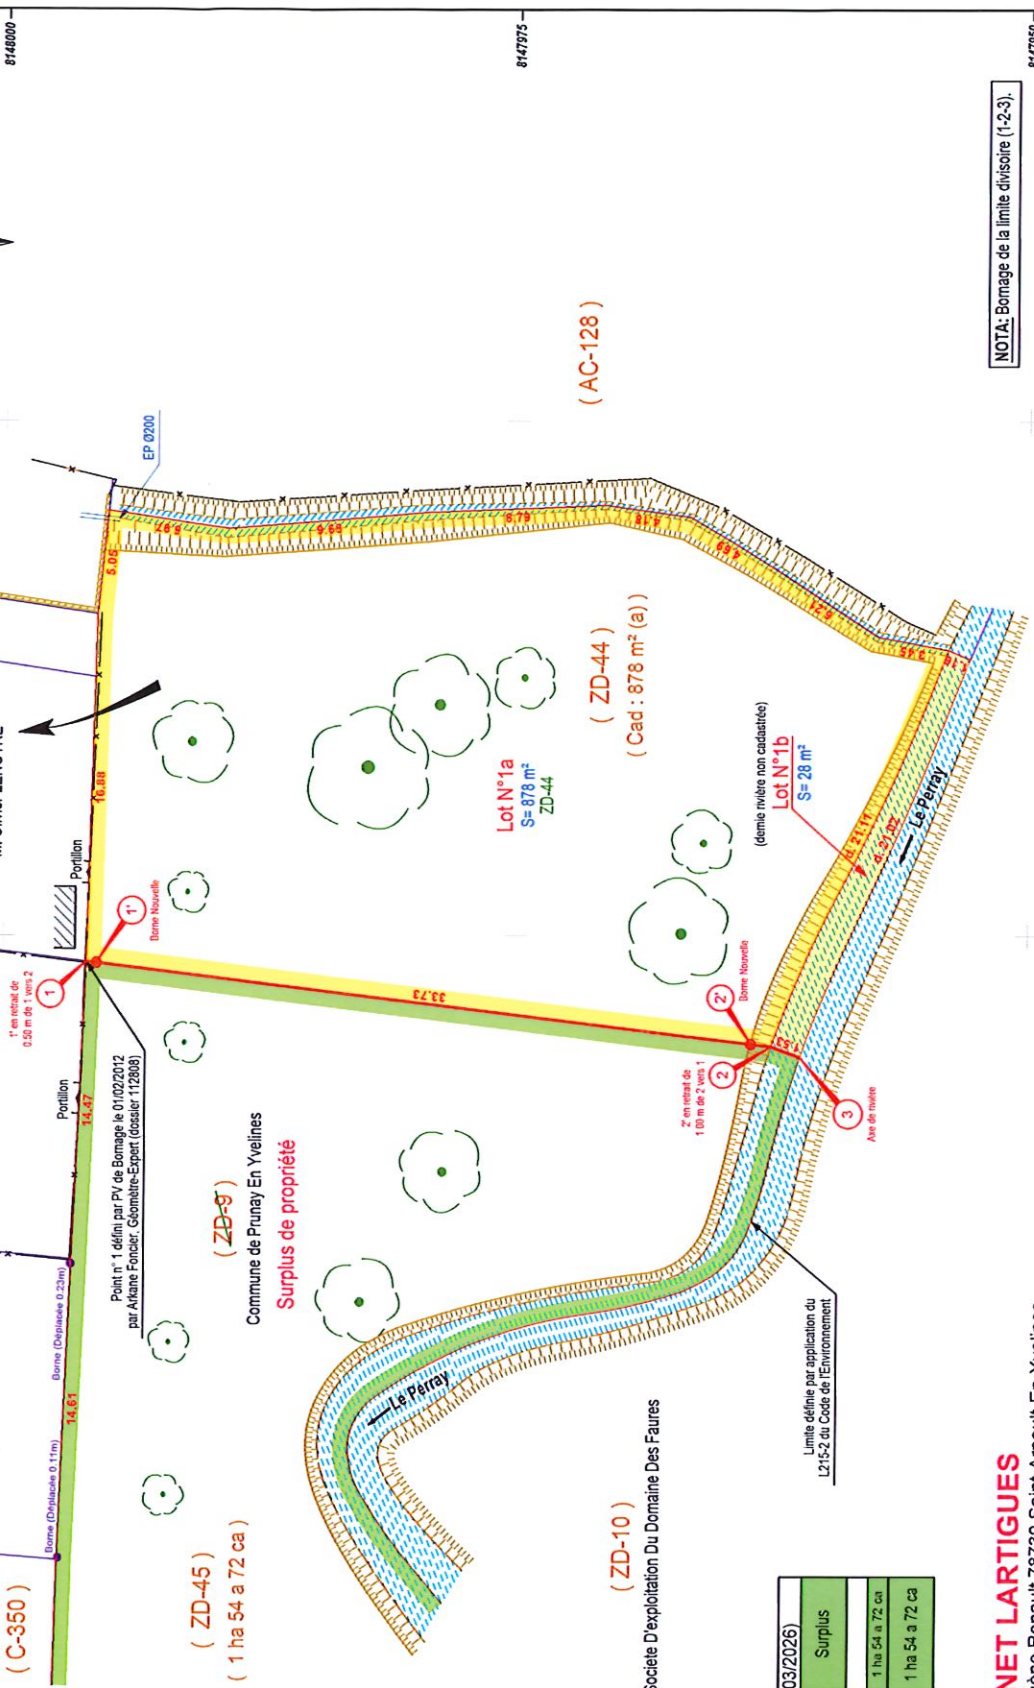

NOTA: Bornage de la limite divisoire (1-2-3).

NOTA: Plan établi d'après les possessions apparentes et archives foncières.  
Limites vérifiées et contrôlées conformes à un acte foncier antérieur, à savoir :  
Procès-Verbal de bornage avec son plan associé dressé le 01/02/2012 par  
Arkane Foncier, société de Géomètres-Experts, dossier n° 112808.